


ПЛАН-СХЕМА

территории,
на которой установлен запрет
на розничную продажу
алкогольной продукции
с 16-00 до 22-00
11.09.2021

— граница территории
на которой установлен запрет
на розничную продажу
алкогольной продукции
с 16-00 до 22-00
11.09.2021

Начальник управления по вопросам
торговли и сферы услуг
Администрации города Луганска
Луганской Народной Республики
А.А. Филиппов

Начальник управления по вопросам
гражданского строительства и архитектуры
Администрации города Луганска
Луганской Народной Республики -
главный архитектор
В.В. Женецку

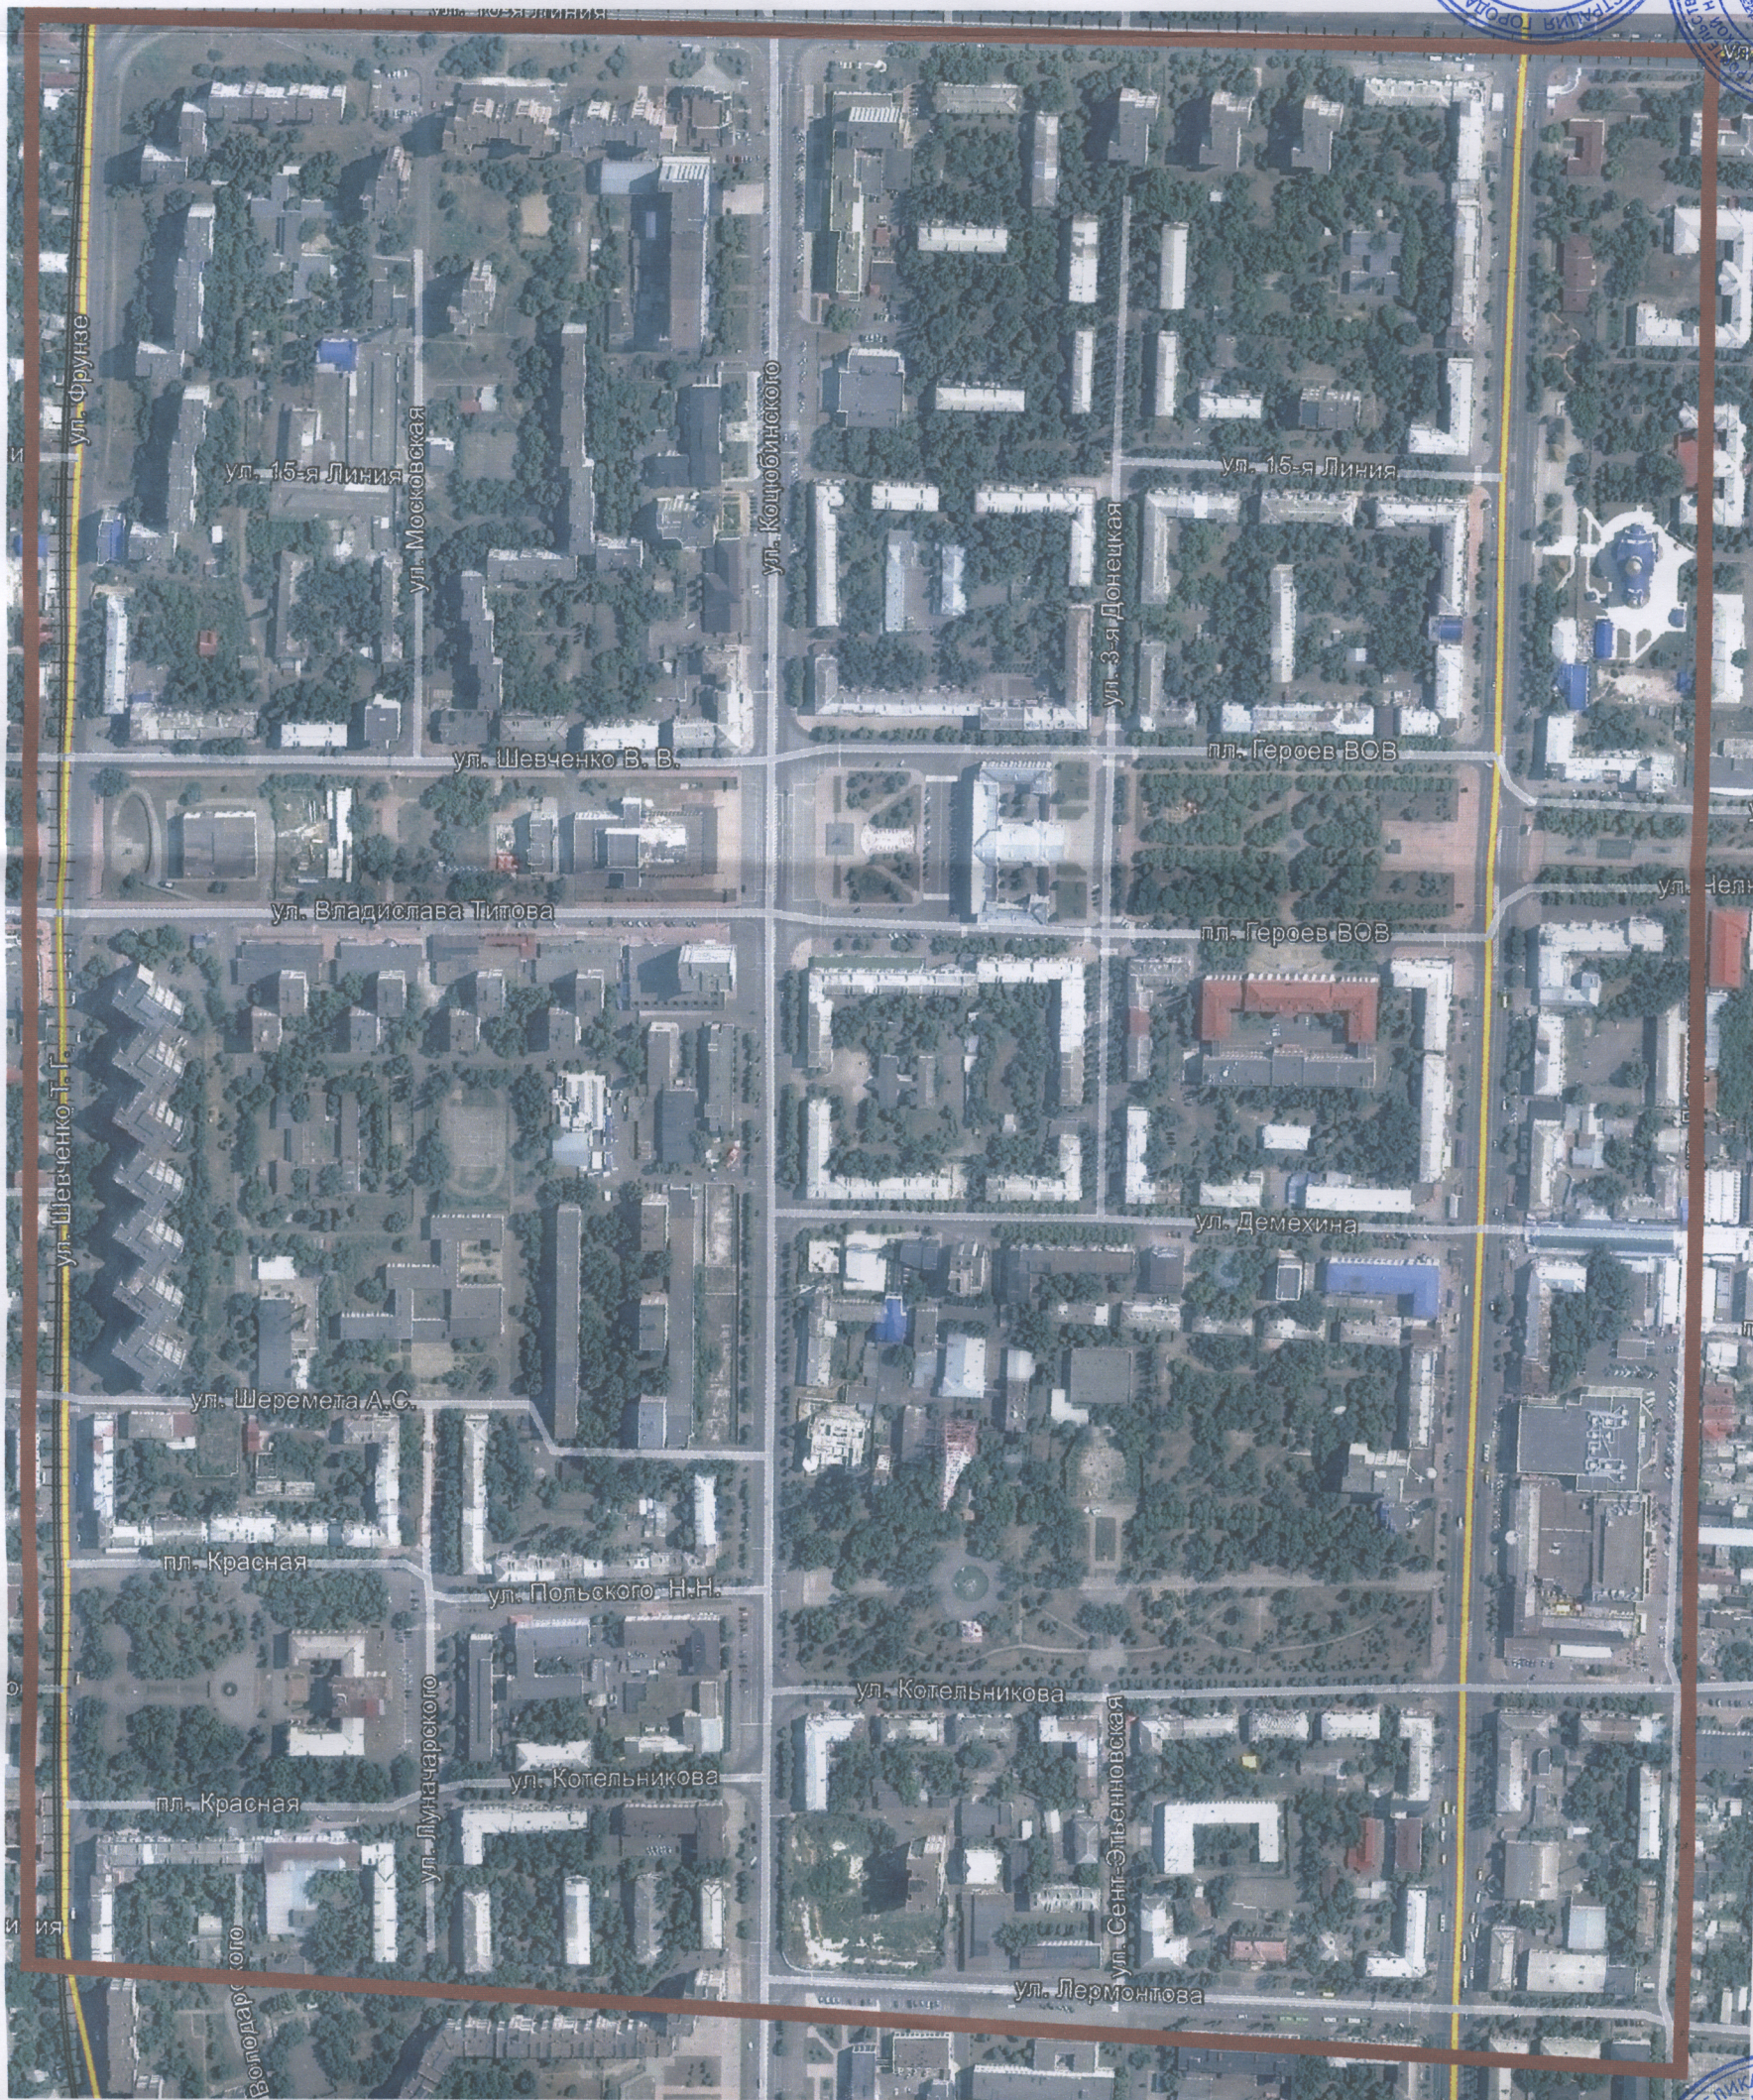

Глава Администрации города Луганска
Луганской Народной Республики
М.В. Пилавов

